



ΕΦΗΜΕΡΙΣ ΤΗΣ ΚΥΒΕΡΝΗΣΕΩΣ

ΤΗΣ ΕΛΛΗΝΙΚΗΣ ΔΗΜΟΚΡΑΤΙΑΣ

ΤΕΥΧΟΣ ΤΕΤΑΡΤΟ **Αρ. Φύλλου 309**

8 Απριλίου 2003

ΠΕΡΙΕΧΟΜΕΝΑ

ΑΠΟΦΑΣΕΙΣ

ΑΠΟΦΑΣΕΙΣ

Αριθ. 1019260/1627/Β0010 (1)

Καθορισμός των ορίων αιγιαλού, παραλίας και παλαιού αιγιαλού στη θέση από Γυμνάσιο έως Κολυβάτα οικισμού Βασιλικής Δήμου Απολλωνίων Ν. Λευκάδος.

Ο ΥΦΥΠΟΥΡΓΟΣ ΟΙΚΟΝΟΜΙΑΣ ΚΑΙ ΟΙΚΟΝΟΜΙΚΩΝ

Έχοντας υπόψη:

1. Τις διατάξεις της παρ. 2 του άρθρου 34 του Ν. 2971/19.12.2001 περί αιγιαλού και παραλίας, σύμφωνα με τις οποίες οι εκκρεμείς υποθέσεις που αφορούν τον καθορισμό αιγιαλού και παραλίας εξακολουθούν να διέπονται από τις ισχύουσες μέχρι την έναρξη ισχύος του νόμου αυτού διατάξεις.

2. Την 252/2002 γνωμοδότηση του Νομικού Συμβουλίου του Κράτους.

3. Τις διατάξεις του Α.Ν. 2344/40.

4. Τις διατάξεις του Ν.Δ. 439/70 «περί συμπληρώσεως των διατάξεων περί αιγιαλού».

5. Τις διατάξεις του άρθρου 3 του Ν. 2971/2001.

6. Τις διατάξεις του Ν. 719/77 «περί του τρόπου σύνταξης τοπογραφικών - υψομετρικών διαγραμμάτων από ιδιώτες μηχανικούς κ.λ.π.».

7. Τις διατάξεις του Ν. 3200/55 «περί διοικητικής αποκεντρώσεως», όπως αυτές τροποποιήθηκαν με τα Ν.Δ. 532/70, Β.Δ. 704/70, Β.Δ. 705/70, Β.Δ. 192/72, Π.Δ. 71/84, Π.Δ. 347/86, Ν. 2026/92 και Π.Δ. 97/93.

8. Τις διατάξεις του Π.Δ. 551/88 «Οργάνωση Νομαρχιών - Οργάνωση Οικονομικών Υπηρεσιών» (ΦΕΚ 259 Α΄).

9. Τις διατάξεις του Ν. 2218/94 «περί ίδρυσης Νομαρχιακής Αυτοδιοίκησης κ.λ.π.» (ΦΕΚ 90 τ.Α΄).

10. Τις διατάξεις του άρθρου 14 του Ν. 2399/96 «Υλοποίηση της εισοδηματικής πολιτικής έτους 1996 για μισθούς και συντάξεις και άλλες διατάξεις» (ΦΕΚ 90 τ.Α΄), με το οποίο καταργήθηκαν οι θέσεις των Περιφερειακών Διευθυντών και οι αρμοδιότητες τους περιήλθαν στο Γενικό Γραμματέα Περιφέρειας.

11. Τις διατάξεις των παρ. 2 και 6 του άρθρου 1 του Ν. 2503/97 «Διοίκηση, Οργάνωση, Στελέχωση της Περιφέρειας, ρύθμιση θεμάτων για την Τοπική Αυτοδιοίκηση και άλλες διατάξεις» (ΦΕΚ 107 τ. Α΄), σύμφωνα με τις οποίες οι Περιφερειακές Υπηρεσίες του Υπουργείου Οικονομικών που συγκροτούσαν την Περιφερειακή Διοίκηση του Νομού ή Νομαρχίας, δεν υπήχθησαν στην ενιαία οργανική μονάδα της Περιφέρειας, ούτε καταργήθηκαν, αλλά αποτελούν από 1.9.1997 Υπηρεσίες του Υπουργείου Οικονομικών.

12. Το 28975/31.7.1997 έγγραφο της Δ/νσης Διοίκησης του Υπ. Εσωτερικών, Δημ. Διοίκησης και Αποκέντρωσης, σύμφωνα με το οποίο οι αρμοδιότητες του Γεν. Γραμματέα της Περιφέρειας σε θέματα Υπηρεσιών του Υπουργείου Οικονομικών, μεταφέρονται από 1.9.1997 στον Υπουργό Οικονομικών.

13. Την 1100383/1330/Α0006/31.10.2001 (ΦΕΚ 1485 τ.Β΄/31.10.2001) κοινή απόφαση των Πρωθυπουργού και Υπουργού Οικονομικών, περί καθορισμού αρμοδιοτήτων των Υφυπουργών Οικονομικών».

14. Την 1115093/1378/Α0006/17.12.2001 (ΦΕΚ 1720 τ.Β΄/21.12.2001) απόφαση του Υφυπουργού Οικονομικών περί μεταβίβασης αρμοδιοτήτων στο Γενικό Γραμματέα, τους Γεν. Δ/ντές κ.λ.π. του Υπ. Οικονομικών, όπως αυτή τροποποιήθηκε με την 1041136/468/Α0006/18.5.2002 (ΦΕΚ 633/22.5.2002 τ. Β΄) Απόφαση του Υφυπουργού Οικονομίας και Οικονομικών.

15. Την από 16.9.2002 έκθεση της Επιτροπής καθορισμού ορίων αιγιαλού και παραλίας, για τον καθορισμό ορίων αιγιαλού παραλίας και παλαιού αιγιαλού στην περιοχή από Γυμνάσιο μέχρι Κολυβάτα οικισμού Βασιλικής Δήμου Απολλωνίων Ν. Λευκάδος.

16. Το από Νοέμβριο 2001 τοπογραφικό διάγραμμα σε κλίμακα 1:500 αποτελούμενο από (2) πινακίδες που συντάχθηκε από τον Διονύσιο Μεσσήνη, Πολιτικό Μηχανικό. Ελέγχθηκε για την ακρίβεια της αποτύπωσης από τον Κυ-

ριάκο Προκοπίου Πολιτικό Μηχανικό στις 3.12.2001 και θεωρήθηκε από τον Παύλο Διαμαντή Πολιτικό Μηχανικό Προϊστάμενο της ΤΥΔΚ Ν. Λευκάδος στις 3.12.2001.

17. Το με 544.5/637/02/ΑΡ.ΣΧ. 1283/23.10.2002 σύμφωνη γνώμη του Γενικού Επιτελείου Ναυτικού, αποφασίζουμε:

Επικυρώνουμε την από 16.9.2002 «Έκθεση της κατά το άρθρο 3 του Ν. 2971/19.12.2001 αρμόδιας Επιτροπής καθορισμού ορίων αιγιαλού, παραλίας και παλαιού αιγιαλού στη θέση Γυμνάσιο έως Κολυβάτα οικισμού Βασιλικής Δήμου Απολλώνιων Ν. Λευκάδος, καθώς επίσης και το από Νοέμβριο 2001 τοπογραφικό υψομετρικό διάγραμμα σε κλίμακα 1:500 αποτελούμενο από (2) πινακίδες που συντάχθηκε από τον Διονύσιο Μεσσήνη, Πολιτικό Μηχανικό, ελέγχθηκε για την ακρίβεια της αποτύπωσης από τον Κυριάκο Προκοπίου Πολιτικό Μηχανικό της ΤΥΔΚ Λευκάδος στις 3.12.2001 και θεωρήθηκε την ίδια ημερομηνία από τον Παύλο Διαμαντή Πολιτικό Μηχανικό Προϊστάμενο της ΤΥΔΚ Ν. Λευκάδος.

Στο τοπογραφικό αυτό διάγραμμα, καθορίσθηκε από την αρμόδια Επιτροπή

όπως πιο πάνω αναφέρεται:

Η οριογραμμή του αιγιαλού με κόκκινη συνεχή πολυγωνική γραμμή, με στοιχεία Α1, Α2, Α3, ..., Α29.

Η οριογραμμή της παραλίας με κίτρινη συνεχή πολυγωνική γραμμή με στοιχεία Π1, Π2, Π3, ..., Π41.

Η οριογραμμή του παλαιού αιγιαλού με συνεχή πολυγωνική γραμμή με στοιχεία ΠΑ1, ΠΑ2, ΠΑ3, ..., ΠΑ41.

Δεν εξαιρούνται τα κτίσματα εντός της ζώνης παραλίας.

Η παρούσα απόφαση μαζί με την έκθεση της Επιτροπής και το τοπογραφικό διάγραμμα, να δημοσιευθούν στην Εφημερίδα της Κυβερνήσεως.

Αθήνα, 11 Μαρτίου 2003

Με εντολή Υφυπουργού
Ο Γενικός Διευθυντής Δημόσιας Περιουσίας και Εθν. Κληρ/των
ΣΠΥΡΟΣ Ι. ΣΤΑΘΗΣ

ΕΚΘΕΣΗ

Επιτροπής καθορισμού αιγιαλού και παραλίας
του άρθρου 3 του Ν. 2971/2001
Για τον καθορισμό των ορίων αιγιαλού και παραλίας
στον οικισμό Βασιλικής Δήμου Απολλωνίων
στην περιοχή από Γυμνάσιο μέχρι Κολυβάτα

Ενδιαφερόμενος ο Δήμος Απολλωνίων

Στην Λευκάδα σήμερα την 16.9.2002 υπογεγραμμένοι:

1. Βασιλική Πάλμου, Προϊσταμένη Κτηματικής Υπηρεσίας του Δημοσίου, ως πρόεδρος.

2. Κυριάκος Προκοπίου, Προϊστάμενος Τ.Υ.Δ.Κ., ως μέλος.

3. Νικόλαος Ζωγάκης, Λιμενάρχης Λευκάδος, ως μέλος.

4. Κων/νος Τσώλης, Προϊστάμενος Τμήματος Πολεοδομίας.

5. Χρήστος Μάης αναπλ. Δ/ντης Χωροταξίας και Περιβάλλοντος Γεν. Γραμματείας Ιονίων Νήσων.

Αποτελούντες την επιτροπή καθορισμού των ορίων αιγιαλού και παραλίας δυνάμει του άρθρου 3 του Ν. 2971/01, μεταβήκαμε επί τόπου στην προαναφερόμενη περιοχή στις 26.11.2001 και

Αφού λάβαμε υπ' όψη:

1. Την 168/2000 απόφαση του Δημ. Συμβουλίου Δήμου Απολλωνίων με την οποία ανατέθηκε η μελέτη για τον καθορισμό αιγιαλού-παραλίας οικισμού Βασιλικής στην περιοχή από Γυμνάσιο μέχρι Κολυβάτα.

2. Το από τον Νοέμβριο 2001 τοπογραφικό διάγραμμα με κλίμακα 1:500 του μελετητή Διονυσίου Μεσσήνη για τον καθορισμό των ορίων αιγιαλού και παραλίας ηλεγμένα για την ακρίβεια της αποτύπωσης από τον Κυριάκο Προκοπίου, Πολιτικό Μηχανικό ΤΥΔΚ και θεωρημένο από τον Κυριάκο Προκοπίου, Πολιτικό Μηχανικό, Προϊστάμενο ΤΥΔΚ όπως το άρθρο 4 του Ν. 2971/01 ορίζει.

3. Τις λοιπός διατάξεις του Ν. 2971/01 περί αιγιαλού και παραλίας και ειδικώτερα τα άρθρα 5 και 9.

4. Την εκ της επί τόπου μετάβασης σχηματισθείσα αντίληψη περί του πλάτους της βρεχόμενης ζώνης της ξηράς και υπολοίπων συναφών στοιχείων, ήτοι:

α) ΕΔΑΦΟΣ: Γαιωημιβραχώδες επικλινές με θαμνώδη βλάστηση σε μικρή έκταση. Στο μεγαλύτερο τμήμα υπάρχει κατασκευασμένο το κρηπίδωμα του λιμανιού.

β) ΚΑΤΑΣΤΑΣΗ ΑΚΤΗΣ: Τμήμα αυτής βραχώδες, ανώμαλο και μικρό τμήμα αμμώδες με παραλία μικρού εύρους. Η υπόλοιπη ακτή με κρηπίδωμα.

γ) Δεν υπάρχουν παλίρροιας και θαλάσσια ρεύματα

δ) Συνήθως επικρατεί νηνεμία στην ανωτέρω περιοχή.

Περισσότερα στοιχεία για την επιτροπή δεν υπάρχουν, αποφασίζουμε:

Καθορίζουμε επί του ως άνω τοπογραφικού διαγράμματος:

1) Την οριογραμμή του αιγιαλού με κόκκινη συνεχή πολυγωνική γραμμή.

2) Την οριογραμμή παραλίας με κίτρινη συνεχή πολυγωνική γραμμή.

Αναλυτικότερα

Οι κατωτέρω κορυφές εξαρτώνται απ' ευθείας από το κρατικό τριγωνομετρικό δίκτυο με συντεταγμένες της εγκάρσιας Μερκατορικής προβολής.

1. Ως οριογραμμή αιγιαλού ορίζεται η πολυγωνική των κορυφών Α1, Α2....... έως Α29.

Ακολουθεί πίνακας συντεταγμένων στάσεων κορυφών πολυγωνικής:

ΠΙΝΑΚΑΣ ΣΥΝΤΕΤΑΓΜΕΝΩΝ ΚΟΡΥΦΩΝ ΑΙΓΙΑΛΟΥ

ΣΗΜΕΙΟ	Χ	Υ
Α1	190366.55	512668.15
Α2	190369.39	512700.33
Α3	190369.30	512709.40
Α4	190374.04	512720.94
Α5	190369.06	512748.56
Α6	190358.62	512777.43
Α7	190350.56	512792.97
Α8	190320.99	512827.18
Α9	190298.91	512834.02
Α10	190285.02	512846.23
Α11	190266.19	512857.15
Α12	190253.50	512864.38
Α13	190205.23	512884.86
Α14	190272.58	512944.62
Α15	190279.19	512937.04
Α16	190302.63	512970.80
Α17	190289.99	513000.00
Α18	190289.99	513000.00
Α19	190247.32	513099.96
Α20	190273.17	513125.27

ΣΗΜΕΙΟ	X	Y
Α21	190296.06	513103.65
Α22	190360.25	513121.38
Α23	190376.64	513142.3.5
Α24	190378.30	513146.23
Α25	190395.41	513169.87
Α26	190395.71	513185.66
Α27	190302.90	513259.00
Α28	190318.62	513277.03
Α29	190315.36	513000

2. Ως οριογραμμή του παλαιού αιγιαλού ορίζεται η πολυγωνική των κορυφών ΠΑ1, ΠΑ2 .....Έως ΠΑ41 με τις συντεταγμένες που αναγράφονται στα σχέδια που συνοδεύουν την παρούσα έκθεση.

ΠΙΝΑΚΑΣ, ΣΥΝΤΕΤΑΓΜΕΝΩΝ
ΣΗΜΕΙΩΝ ΓΡΑΜΜΗΣ ΠΑΛΑΙΟΥ ΑΙΓΙΑΛΟΥ

ΓΡΑΜΜΗ ΠΑΛΑΙΟΥ ΑΙΓΙΑΛΟΥ

Α/Α	X	Ψ
ΠΑ1	190253.50	512864.38
ΠΑ2	190292.32	512898.18
ΠΑ3	190297.69	512905.88
ΠΑ4	190312.20	512919.25
ΠΑ5	190326.95	512932.85
ΠΑ6	190335.30	512947.59
ΠΑ7	190335.66	512963.74
ΠΑ8	190334.79	512978.12
ΠΑ9	190333.31	512989.43
ΠΑ10	190330.74	512995.32
ΠΑ11	190327.63	512999.94
ΠΑ12	190327.63	512999.94
ΠΑ13	190322.70	513011.37
ΠΑ14	190312.71	513021.54
ΠΑ15	190300.78	513034.13
ΠΑ16	190296.91	513038.22
ΠΑ17	190290.06	513047.90
ΠΑ18	190285.77	513052.88
ΠΑ19	190282.45	513056.61
ΠΑ20	190280.01	513062.47
ΠΑ21	190280.58	513067.89
ΠΑ22	190282.61	513071.34
ΠΑ23	190285.40	513077.50
ΠΑ24	190296.33	513086.67
ΠΑ25	190297.64	513085.11
ΠΑ26	190302.81	513089.11
ΠΑ27	190304.31	513093.67
ΠΑ28	190366,47	513111.13
ΠΑ29	190372.83	513119.42
ΠΑ30	190401.90	513159.59
ΠΑ31	190407.79	513171.74
ΠΑ32	190407.54	513180.08
ΠΑ33	190408.82	513187.53
ΠΑ34	190405.07	513191.49
ΠΑ35	190394.27	513199.26
ΠΑ36	190382.86	51320S.21
ΠΑ37	190377.78	513212.02
ΠΑ28	190366.52	513220.90
ΠΑ39	190346.17	513237.78
ΠΑ40	190324.92	513255.14
ΠΑ41	190318.62	513277.03

3. Ως οριογραμμή της παραλίας ορίζεται η πολυγωνική των κορυφών Π1, Π2 .....έως Π41 με τις συντεταγμένες αναγράφονται στα σχέδια που συνοδεύουν την παρούσα έκθεση.

Οι γραμμές αιγιαλού και παραλίας βόρεια της κορυφής Α29 και βόρεια της κορυφής Π41 είναι εγκεκριμένες με την 1149/5.12.1995 απόφαση Περιφερειακού Διευθυντή Λευκάδας που δημοσιεύθηκε στο ΦΕΚ 1149Δ΄/22.12.95.

Λευκάδα, 16 Σεπτεμβρίου 2002

ΒΑΣΙΛΙΚΗ ΠΑΛΜΟΥ   ΚΥΡΙΑΚΟΣ ΠΡΟΚΟΠΙΟΥ
ΝΙΚΟΛΑΟΣ ΖΩΓΑΚΗΣ   ΚΩΝ/ΝΟΣ ΤΣΩΛΗΣ
ΧΡΗΣΤΟΣ ΜΑΗΣ


ΝΕΟ ΛΙΜΑΝΙ
512950
512900
512850
512800
512750
512700
190100
190150
190200
190250
190300
ΠΕΡΙΟΧΗ ΜΕ
ΚΑΘΟΡΙΣΜΕΝΟ ΑΙΓΙΑΛΟ
ΚΑΙ ΠΑΡΑΛΙΑ
ΠΕΡΙΟΧΗ ΠΡΟΣ
ΚΑΘΟΡΙΣΜΟ ΑΙΓΙΑΛΟΥ
ΚΑΙ ΠΑΡΑΛΙΑΣ
ΕΘΝΙΚΟ ΤΥΠΟΓΡΑΦΕΙΟ
30%

ΠΙΝΑΚΑΣ ΣΥΝΤΕΤΑΓΜΕΝΩΝ
ΣΗΜΕΙΩΝ ΑΙΓΙΑΛΟΥ

ΓΡΑΜΜΗ ΑΙΓΙΑΛΟΥ		
Α/Α	Χ	Ψ
Α1	190366.55	512668.15
Α2	190369.39	512700.33
Α3	190369.30	512709.40
Α4	190374.04	512720.94
Α5	190369.06	512748.56
Α6	190358.62	512777.43
Α7	190350.56	512792.97
Α8	190320.99	512827.18
Α9	190298.91	512834.02
Α10	190285.02	512846.23
Α11	190266.19	512857.15
Α12	190253.50	512864.38
Α13	190205.23	512884.86
Α14	190272.58	512944.62
Α15	190279.19	512937.04
Α16	190302.63	512970.80
Α17	190289.99	513000.00
Α18	190289.99	513000.00
Α19	190247.32	513099.96
Α20	190273.17	513125.27
Α21	190296.06	513103.65
Α22	190360.25	513121.38
Α23	190376.64	513142.35
Α24	190378.30	513146.23
Α25	190395.41	513169.87
Α26	190395.71	513185.66
Α27	190302.90	513259.00
Α28	190318.62	513277.03
Α29	190315.36	513000.00

ΠΙΝΑΚΑΣ ΣΥΝΤΕΤΑΓΜΕΝΩΝ
ΣΗΜΕΙΩΝ ΠΑΡΑΛΙΑΣ ΚΑΙ ΠΑΛΑΙΟΥ ΑΙΓΙΑΛΟΥ

ΓΡΑΜΜΗ ΠΑΡΑΛΙΑΣ			ΓΡΑΜΜΗ ΠΑΛΑΙΟΥ ΑΙΓΙΑΛΟΥ		
Α/Α	Χ	Ψ	Α/Α	Χ	Ψ
Π1	190376.52	512667.35	ΠΑ1	190253.50	512864.38
Π2	190382.62	512739.25	ΠΑ2	190292.32	512898.18
Π3	190381.73	512744.87	ΠΑ3	190297.69	512905.88
Π4	190379.51	512749.53	ΠΑ4	190312.20	512919.25
Π5	190370.66	512764.37	ΠΑ5	190326.95	512932.85
Π6	190363.69	512781.80	ΠΑ6	190335.30	512947.59
Π7	190353.52	512811.64	ΠΑ7	190335.66	512963.74
Π8	190350.04	512815.15	ΠΑ8	190334.79	512978.12
Π9	190347.34	512818.88	ΠΑ9	190333.31	512989.43
Π10	190343.99	512825.06	ΠΑ10	190330.74	512995.32
Π11	190341.79	512829.13	ΠΑ11	190327.63	512999.94
Π12	190299.17	512866.70	ΠΑ12	190327.63	512999.94
Π13	190296.20	512891.30	ΠΑ13	190322.70	513011.37
Π14	190297.52	512899.37	ΠΑ14	190312.71	513021.54
Π15	190316.89	512814.98	ΠΑ15	190300.78	513034.13
Π16	190335.30	512947.59	ΠΑ16	190296.91	513038.22
Π17	190336.48	512971.82	ΠΑ17	190290.06	513047.90
Π18	190335.42	512967.30	ΠΑ18	190285.77	513052.88
Π19	190334.49	512987.06	ΠΑ19	190282.45	513056.61
Π20	190330.07	513000.00	ΠΑ20	190280.01	513062.47
Π21	190330.08	513000.00	ΠΑ21	190280.58	513067.89
Π22	190324.70	513015.75	ΠΑ22	190282.61	513071.34
Π23	190307.14	513033.31	ΠΑ23	190285.40	513077.50
Π24	190285.64	513058.62	ΠΑ24	190296.33	513086.67
Π25	190284.03	513065.83	ΠΑ25	190297.64	513085.11
Π26	190286.70	513075.98	ΠΑ26	190302.81	513089.11
Π27	190302.81	513089.11	ΠΑ27	190304.31	513093.67
Π28	190304.31	513093.67	ΠΑ28	190366.47	513111.13
Π29	190333.37	513101.90	ΠΑ29	190372.83	513119.42
Π30	190335.97	513102.33	ΠΑ30	190401.90	513159.59
Π31	190366.94	513111.28	ΠΑ31	190407.79	513171.74
Π32	190401.90	513159.59	ΠΑ32	190407.54	513180.08
Π33	190407.79	513171.74	ΠΑ33	190408.82	513187.53
Π34	190407.54	513180.08	ΠΑ34	190405.07	513191.49
Π35	190408.82	513187.53	ΠΑ35	190394.27	513199.26
Π36	190405.07	513191.49	ΠΑ36	190382.86	513208.21
Π37	190394.27	513199.26	ΠΑ37	190377.78	513212.02
Π38	190392.81	513200.69	ΠΑ38	190366.52	513220.90
Π39	190325.02	513255.28	ΠΑ39	190346.17	513237.78
Π40	190325.41	513286.13	ΠΑ40	190324.92	513255.14
Π41	190323.44	513300.00	ΠΑ41	190318.62	513277.03

ΕΛΛΗΝΙΚΗ ΔΗΜΟΚΡΑΤΙΑ
ΔΗΜΟΣ ΑΠΟΛΛΩΝΙΩΝ
ΚΑΘΟΡΙΣΜΟΣ ΟΡΙΩΝ ΑΙΓΙΑΛΟΥ–ΠΑΡΑΛΙΑΣ

ΕΝΔΙΑΦΕΡΟΜΕΝΟΣ: ΔΗΜΟΣ ΑΠΟΛΛΩΝΙΩΝ
ΑΡΜΟΔΙΑ Δ.Ο.Υ. : ΛΕΥΚΑΔΑΣ

ΘΕΜΑ: ΤΟΠΟΓΡΑΦΙΚΟ ΔΙΑΓΡΑΜΜΑ ΚΑΘΟΡΙΣΜΟΥ ΟΡΙΩΝ ΑΙΓΙΑΛΟΥ–ΠΑΡΑΛΙΑΣ ΑΠΟ ΓΥΜΝΑΣΙΟ ΜΕΧΡΙ ΚΟΛΥΒΑΤΑ ΣΤΗ ΒΑΣΙΛΙΚΗ Ν. ΛΕΥΚΑΔΑΣ

ΚΛΙΜΑΚΑ: 1:500

ΔΙΑΓΡΑΜΜΑ ΣΥΝΔΕΣΗΣ ΠΙΝΑΚΙΔΩΝ



Ο ΣΥΝΤΑΞΑΣ: ΜΕΣΣΗΝΗΣ ΔΙΟΝΥΣΙΟΣ
ΠΟΛΙΤΙΚΟΣ ΜΗΧΑΝΙΚΟΣ Ε.Μ.Π
ΓΡΑΦΕΙΟ ΜΕΛΕΤΩΝ: ΔΙΟΝΥΣΗΣ ΜΕΣΣΗΝΗΣ ΚΑΙ ΣΥΝΕΡΓΑΤΕΣ
ΗΜΕΡΟΜΗΝΙΑ ΣΥΝΤΑΞΗΣ: ΝΟΕΜΒΡΙΟΣ 2001

ΤΡΙΓΩΝΟΜΕΤΡΙΚΗ ΕΞΑΡΤΗΣΗ: ΚΡΑΤΙΚΟ ΔΙΚΤΥΟ
ΠΡΟΒΟΛΗ ΕΓΚΑΡΣΙΑ ΜΕΡΚΑΤΟΡΙΚΗ
ΑΡΧΗ ΣΥΝΤΕΤΑΓΜΕΝΩΝ: $\Phi_0 = 38^\circ 45'$ $\Lambda_0 = -3^\circ 15'$
ΜΕΘΟΔΟΣ ΑΠΟΤΥΠΩΣΗΣ: ΠΟΛΙΚΕΣ ΣΥΝΤΕΤΑΓΜΕΝΕΣ ΜΕ ΧΡΗΣΗ TOTAL STATION
ΧΡΟΝΟΛΟΓΙΑ ΑΠΟΤΥΠΩΣΗΣ: ΔΕΚΕΜΒΡΙΟΣ 2000

ΘΕΩΡΗΘΗΚΕ
ΛΕΥΚΑΔΑ: 03-12-2001
Ο ΠΡΟΙΣΤΑΜΕΝΟΣ ΤΥΔΚ
ΔΙΑΜΑΝΤΗΣ ΠΑΥΛΟΣ
ΠΟΛΙΤΙΚΟΣ ΜΗΧΑΝΙΚΟΣ

ΗΛΕΓΧΘΗ
ΛΕΥΚΑΔΑ: 03-12-2001
Ο ΕΛΕΓΞΑΣ ΜΗΧΑΝΙΚΟΣ
ΠΡΟΚΟΠΙΟΥ ΚΥΡΙΑΚΟΣ
ΠΟΛΙΤΙΚΟΣ ΜΗΧΑΝΙΚΟΣ

ΥΠΟΜΝΗΜΑ ΕΠΙΤΡΟΠΗΣ

Τό παρόν τοπογραφικό διάγραμμα συνοδεύει την 16-9-2002 έκθεση της Επιτροπής καθορισμού των ορίων Αιγιαλού και Παραλίας. Οι κορυφές των οριογραμμών έχουν εξαρτηθεί από το Τριγωνομετρικό Δίκτυο.

Οριογραμμή Αιγιαλού: Οριογραμμή Παραλίας:

ΤΑ ΜΕΛΗ ΤΗΣ ΕΠΙΤΡΟΠΗΣ


1. Πάλμου Βασιλική
Πρ/νη Κτημ. Υπηρεσίας


2. Κυριάκος Προκοπίου
Αναπλ. Προϊστάμενος ΤΥΔΚ.

3. Ζωγάκης Νικόλαος
Λιμενάρχης Λευκάδας

4. Κων/νος Τσιώλης
Πρ/νος Τμημ. Πολεοδομίας αναπλ. Δ/ντης Χωροταξίας Περιβ. Γεν. Γραμμ. Ιονίων Νήσων

5. Χρήστος Μάης

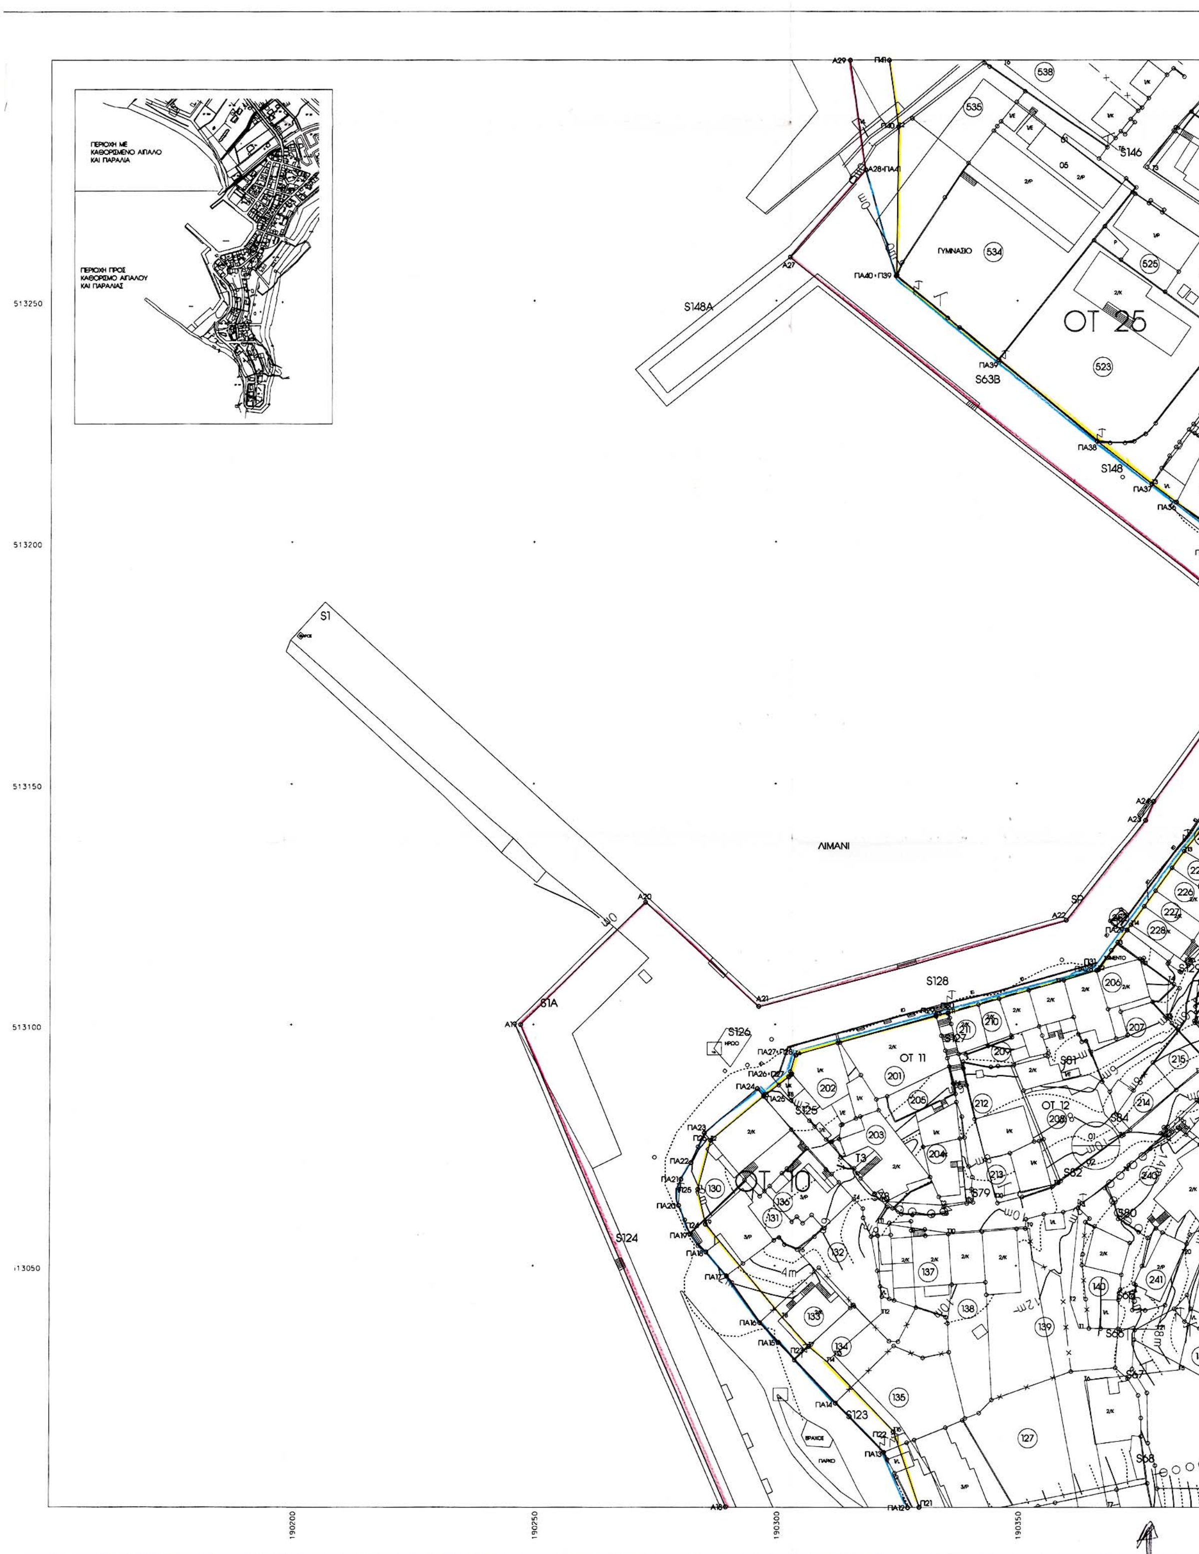
ΠΕΡΙΟΧΗ ΜΕ ΚΑΘΟΡΙΣΜΕΝΟ ΑΙΓΙΑΛΟ ΚΑΙ ΠΑΡΑΛΙΑ
ΠΕΡΙΟΧΗ ΠΡΟΣ ΚΑΘΟΡΙΣΜΟ ΑΙΓΙΑΛΟΥ ΚΑΙ ΠΑΡΑΛΙΑΣ
ΓΥΜΝΑΣΙΟ
ΟΤ 25
ΟΤ 11
ΟΤ 12
ΟΤ 10
ΛΙΜΑΝΙ
S148A
S63B
S148
S146
S1
S1A
S124
S126
S128
S123
513250
513200
513150
513100
190200
190250
190300
190350

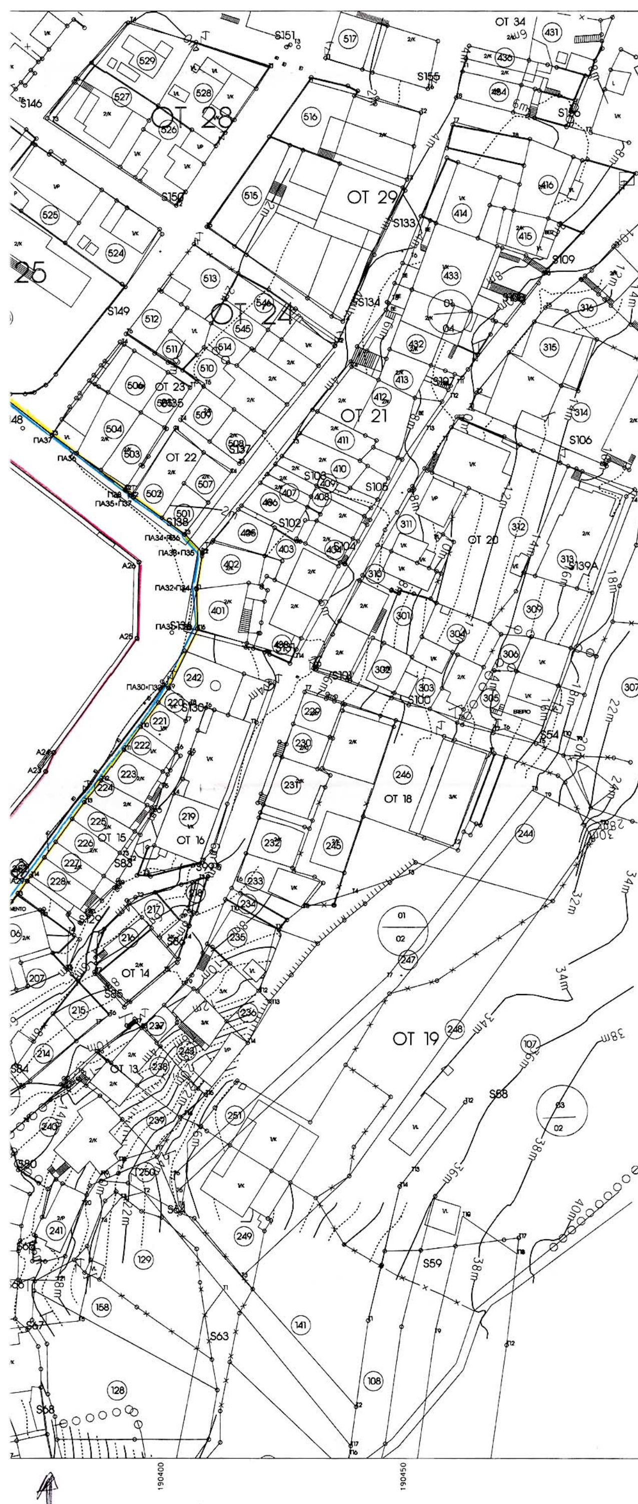

ΠΙΝΑΚΑΣ ΣΥΝΤΕΤΑΓΜΕΝΩΝ
ΣΗΜΕΙΩΝ ΑΙΓΙΑΛΟΥ

ΓΡΑΜΜΗ ΑΙΓΙΑΛΟΥ		
Α/Α	Χ	Ψ
Α1	190366.55	512668.15
Α2	190369.39	512700.33
Α3	190369.30	512709.40
Α4	190374.04	512720.94
Α5	190369.06	512748.56
Α6	190358.62	512777.43
Α7	190350.56	512792.97
Α8	190320.99	512827.18
Α9	190298.91	512834.02
Α10	190285.02	512846.23
Α11	190266.19	512857.15
Α12	190253.50	512864.38
Α13	190205.23	512884.86
Α14	190272.58	512944.62
Α15	190279.19	512937.04
Α16	190302.63	512970.80
Α17	190289.99	513000.00
Α18	190289.99	513000.00
Α19	190247.32	513099.96
Α20	190273.17	513125.27
Α21	190296.06	513103.65
Α22	190360.25	513121.38
Α23	190376.64	513142.35
Α24	190378.30	513146.23
Α25	190395.41	513169.87
Α26	190395.71	513185.66
Α27	190302.90	513259.00
Α28	190318.62	513277.03
Α29	190315.36	513000.00

ΠΙΝΑΚΑΣ ΣΥΝΤΕΤΑΓΜΕΝΩΝ
ΣΗΜΕΙΩΝ ΠΑΡΑΛΙΑΣ ΚΑΙ ΠΑΛΑΙΟΥ ΑΙΓΙΑΛΟΥ

ΓΡΑΜΜΗ ΠΑΡΑΛΙΑΣ		
Α/Α	Χ	Ψ
Π1	190376.52	512667.35
Π2	190382.62	512739.25
Π3	190381.73	512744.87
Π4	190379.51	512749.53
Π5	190370.66	512764.37
Π6	190363.69	512781.80
Π7	190353.52	512811.64
Π8	190350.04	512815.15
Π9	190347.34	512818.88
Π10	190343.99	512825.06
Π11	190341.79	512829.13
Π12	190299.17	512866.70
Π13	190296.20	512891.30
Π14	190297.52	512899.37
Π15	190316.89	512814.98
Π16	190335.30	512947.59
Π17	190336.48	512971.82
Π18	190335.42	512967.30
Π19	190334.49	512987.06
Π20	190330.07	513000.00
Π21	190330.08	513000.00
Π22	190324.70	513015.75
Π23	190307.14	513033.31
Π24	190285.64	513058.62
Π25	190284.03	513065.83
Π26	190286.70	513075.98
Π27	190302.81	513089.11
Π28	190304.31	513093.67
Π29	190333.37	513101.90
Π30	190335.97	513102.33
Π31	190366.94	513111.28
Π32	190401.90	513159.59
Π33	190407.79	513171.74
Π34	190407.54	513180.08
Π35	190408.82	513187.53
Π36	190405.07	513191.49
Π37	190394.27	513199.26
Π38	190392.81	513200.69
Π39	190325.02	513255.28
Π40	190325.41	513286.13
Π41	190323.44	513300.00

ΓΡΑΜΜΗ ΠΑΛΑΙΟΥ ΑΙΓΙΑΛΟΥ		
Α/Α	Χ	Ψ
ΠΑ1	190253.50	512864.38
ΠΑ2	190292.32	512898.18
ΠΑ3	190297.69	512905.88
ΠΑ4	190312.20	512919.25
ΠΑ5	190326.95	512932.85
ΠΑ6	190335.30	512947.59
ΠΑ7	190335.66	512963.74
ΠΑ8	190334.79	512978.12
ΠΑ9	190333.31	512989.43
ΠΑ10	190330.74	512995.32
ΠΑ11	190327.63	512999.94
ΠΑ12	190327.63	512999.94
ΠΑ13	190322.70	513011.37
ΠΑ14	190312.71	513021.54
ΠΑ15	190300.78	513034.13
ΠΑ16	190296.91	513038.22
ΠΑ17	190290.06	513047.90
ΠΑ18	190285.77	513052.88
ΠΑ19	190282.45	513056.61
ΠΑ20	190280.01	513062.47
ΠΑ21	190280.58	513067.89
ΠΑ22	190282.61	513071.34
ΠΑ23	190285.40	513077.50
ΠΑ24	190296.33	513086.67
ΠΑ25	190297.64	513085.11
ΠΑ26	190302.81	513089.11
ΠΑ27	190304.31	513093.67
ΠΑ28	190366.47	513111.13
ΠΑ29	190372.83	513119.42
ΠΑ30	190401.90	513159.59
ΠΑ31	190407.79	513171.74
ΠΑ32	190407.54	513180.08
ΠΑ33	190408.82	513187.53
ΠΑ34	190405.07	513191.49
ΠΑ35	190394.27	513199.26
ΠΑ36	190382.86	513208.21
ΠΑ37	190377.78	513212.02
ΠΑ38	190366.52	513220.90
ΠΑ39	190346.17	513237.78
ΠΑ40	190324.92	513255.14
ΠΑ41	190318.62	513277.03

ΕΛΛΗΝΙΚΗ ΔΗΜΟΚΡΑΤΙΑ
ΔΗΜΟΣ ΑΠΟΛΛΩΝΙΩΝ
ΚΑΘΟΡΙΣΜΟΣ ΟΡΙΩΝ ΑΙΓΙΑΛΟΥ–ΠΑΡΑΛΙΑΣ

ΕΘΝΙΚΟ ΤΥΠΟΓΡΑΦΕΙΟ

ΕΝΔΙΑΦΕΡΟΜΕΝΟΣ: ΔΗΜΟΣ ΑΠΟΛΛΩΝΙΩΝ
ΑΡΜΟΔΙΑ Δ.Ο.Υ. : ΛΕΥΚΑΔΑΣ

ΘΕΜΑ: ΤΟΠΟΓΡΑΦΙΚΟ ΔΙΑΓΡΑΜΜΑ ΚΑΘΟΡΙΣΜΟΥ ΟΡΙΩΝ ΑΙΓΙΑΛΟΥ–ΠΑΡΑΛΙΑΣ ΑΠΟ ΓΥΜΝΑΣΙΟ ΜΕΧΡΙ ΚΟΛΥΒΑΤΑ ΣΤΗ ΒΑΣΙΛΙΚΗ Ν. ΛΕΥΚΑΔΑΣ

ΚΛΙΜΑΚΑ: 1:500

ΔΙΟΝΥΣΗΣ Κ. ΜΕΣΣΗΝΗΣ
ΔΙΠΛΩΜ. ΠΟΛΙΤΙΚΟΣ ΜΗΧΑΝΙΚΟΣ
ΕΘΝΙΚΟΥ ΜΕΤΣΟΒΙΟΥ ΠΟΛΥΤΕΧΝΙΟΥ
ΑΡ. ΤΕΕ 27891 ΑΦΜ: 024859450
ΠΑΝΤΟΚΡΑΤΟΡΑ 10 ΛΕΥΚΑΔΑ 31 100
ΤΗΛ. 06450 24419 FAX: 06450 22839
ΕΙΡΗΝΗΣ 12 ΑΓ. ΠΑΡΑΣΚΕΥΗ ΑΘΗΝΑ
ΤΗΛ. 010 6083 711 FAX: 010 6084 387

ΔΙΑΓΡΑΜΜΑ ΣΥΝΔΕΣΗΣ ΠΙΝΑΚΙΔΩΝ
2
1

Ο ΣΥΝΤΑΞΑΣ: ΜΕΣΣΗΝΗΣ ΔΙΟΝΥΣΙΟΣ
ΠΟΛΙΤΙΚΟΣ ΜΗΧΑΝΙΚΟΣ Ε.Μ.Π
ΓΡΑΦΕΙΟ ΜΕΛΕΤΩΝ: ΔΙΟΝΥΣΗΣ ΜΕΣΣΗΝΗΣ ΚΑΙ ΣΥΝΕΡΓΑΤΕΣ
ΗΜΕΡΟΜΗΝΙΑ ΣΥΝΤΑΞΗΣ: ΝΟΕΜΒΡΙΟΣ 2001

ΤΡΙΓΩΝΟΜΕΤΡΙΚΗ ΕΞΑΡΤΗΣΗ: ΚΡΑΤΙΚΟ ΔΙΚΤΥΟ
ΠΡΟΒΟΛΗ ΕΓΚΑΡΣΙΑ ΜΕΡΚΑΤΟΡΙΚΗ
ΑΡΧΗ ΣΥΝΤΕΤΑΓΜΕΝΩΝ: $\Phi_0 = 38°45'$ $\Lambda_0 = -3°15'$
ΜΕΘΟΔΟΣ ΑΠΟΤΥΠΩΣΗΣ: ΠΟΛΙΚΕΣ ΣΥΝΤΕΤΑΓΜΕΝΕΣ ΜΕ ΧΡΗΣΗ TOTAL STATION
ΧΡΟΝΟΛΟΓΙΑ ΑΠΟΤΥΠΩΣΗΣ: ΔΕΚΕΜΒΡΙΟΣ 2000

ΘΕΩΡΗΘΗΚΕ
ΛΕΥΚΑΔΑ: 03-12-2001
Ο ΠΡΟΙΣΤΑΜΕΝΟΣ ΤΥΔΚ
ΔΙΑΜΑΝΤΗΣ ΠΑΥΛΟΣ
ΠΟΛΙΤΙΚΟΣ ΜΗΧΑΝΙΚΟΣ

ΗΛΕΓΧΘΗ
ΛΕΥΚΑΔΑ: 03-12-2001
Ο ΕΛΕΓΞΑΣ ΜΗΧΑΝΙΚΟΣ
ΠΡΟΚΟΠΙΟΥ ΚΥΡΙΑΚΟΣ
ΠΟΛΙΤΙΚΟΣ ΜΗΧΑΝΙΚΟΣ

ΥΠΟΜΝΗΜΑ ΕΠΙΤΡΟΠΗΣ

Τό παρόν τοπογραφικό διάγραμμα συνοδεύει την 16 - 9 -2002 έκθεση της Επιτροπής καθορισμού των ορίων Αιγιαλού και Παραλίας. Οι κορυφές των οριογραμμών έχουν εξαρτηθεί από το Τριγωνομετρικό Δίκτυο.

Οριογραμμή Αιγιαλού:

Οριογραμμή Παραλίας:

ΤΑ ΜΕΛΗ ΤΗΣ ΕΠΙΤΡΟΠΗΣ

1. Πάλμου Βασιλική
Πρ/νη Κτημ. Υπηρεσίας

2. Κυριάκος Προκοπίου
Αναπλ. Προϊστάμενος ΤΥΔΚ

3. Ζωγάκης Νικόλαος
Λιμενάρχης Λευκάδας

4.

5.

Πρ/νος Τμημ. Πολεοδομίας

Αναπλ. Δ/ντου Διοικητικών Περιφ. Γεν. Γραμμ. Ιονίων Νήσων

Αριθ. 21137/02 (2)

Τροποποίηση ρυμοτομικού σχεδίου Έδεσσας Ν. Πέλλας στα Ο.Τ. 176Α και 177.

Ο ΝΟΜΑΡΧΗΣ ΠΕΛΛΑΣ

Έχοντας υπόψη:

1. Τις διατάξεις του Π.Δ. 30/96 (ΦΕΚ 21Α/96) «Κώδικας Νομαρχιακής Αυτ/σης», όπως τροποποιήθηκε και ισχύει.
2. Την 55/30.8.2000 (ΦΕΚ 1423Β/27.11.2000) απόφαση του Ν. Σ. Πέλλας.
3. Τις διατάξεις του από 17.7.1923 Ν.Δ. «περί σχεδίων πόλεων και κωμών του Κράτους», όπως τροποποιήθηκε και συμπληρώθηκε μεταγενέστερα.
4. Τις διατάξεις του Ν. 1337/83 (ΦΕΚ 33Α) «Οικιστικός Νόμος», όπως τροποποιήθηκε και συμπληρώθηκε μεταγενέστερα.
5. Τις διατάξεις του Ν. 1577/1985 (ΦΕΚ 210/Α) «Περί ΓΟΚ», όπως τροποποιήθηκε και συμπληρώθηκε μεταγενέστερα.
6. Τις διατάξεις του Ν. 3044/02 (ΦΕΚ 197/τ.Α/02) και ειδικώτερα το άρθρο 10.
7. Τις διατάξεις του άρθρου 29Α του Ν. 1558/85 όπως προστέθηκαν με το άρθρο 27 του Ν. 2081/92.
8. Την ΕΠΑ 31/19.5.97(ΦΕΚ 618Δ/97)απόφαση Νομάρχη «Αναθεώρηση εγκεκριμένου σχεδίου Δήμου Έδεσσας».
9. Την 50631/16.5.97 (ΦΕΚ 503 Δ/97) απόφαση Νομάρχη Πέλλας «Αναθεώρηση εγκεκριμένου σχεδίου Δήμου Έδεσσας για την τροποποίηση ρυμοτομικών και οικοδομικών γραμμών».
10. Την ομόφωνη-σύμφωνη γνώμη του Συμβουλίου Χ.Ο.Π. (πρακτικό 4ο της 20.11.2002 πράξη 14).
11. Το γεγονός ότι με την παρούσα τροποποίηση δεν μειώνεται η συνοδική επιφάνεια των προβλεπομένων στο εγκεκριμένο σχέδιο κοινοχρήστων χώρων, σύμφωνα με την παρ. 4 του άρθρου 10 του Ν. 3044/02(ΦΕΚ 197 Α).
12. Το γεγονός ότι από τις κανονιστικές διατάξεις της παρούσας απόφασης δεν προκαλείται δαπάνη σε βάρος του κρατικού προϋπολογισμού και του προϋπολογισμού οικείου ΟΤΑ.
13. Τη 1786/17.1.2003 απόφαση του Νομάρχη Πέλλας «Ορισμός βοηθών Νομάρχη ....», αποφασίζουμε:

Άρθρο 1ο:

Εγκρίνεται η τροποποίηση του ρυμοτομικού σχεδίου Δήμου Έδεσσας Ν. Πέλλας στα Ο.Τ. 177 και 176Α με την μετατόπιση των Ο.Γ. στα Ο.Τ. 177 και 176Α παράλληλα με την διατήρηση του πλάτους της οδού, όπως φαίνεται με κόκκινη μελάνη στο συνημμένο στην παρούσα απόφαση και θεωρημένο από την Προϊσταμένη του Τμήματος Πολεοδομίας Έδεσσας με την από 5.3.2003 πράξη πρωτότυπο τοπογραφικό διάγραμμα σε κλίμακα 1:500 του οποίου αντίτυπο δημοσιεύεται μαζί με την απόφαση αυτή και αποτελεί αναπόσπαστο τμήμα της.

Άρθρο 2ο:

Η ισχύς της απόφασης αυτής αρχίζει από την ημέρα δημοσίευσης της στην Εφημερίδα της Κυβερνήσεως.

Η απόφαση αυτή να δημοσιευθεί στην Εφημερίδα της Κυβερνήσεως.

Έδεσσα, 5 Μαρτίου 2003

Ο Νομάρχης κ.α.α.
Ο Α΄ Βοηθός Νομάρχη
ΑΛΚ. ΝΟΥΣΗΚΥΡΟΥ

ΝΟΜΑΡΧΙΑ ΠΕΛΛΑΣ
ΔΗΜΟΣ ΕΔΕΣΣΑΣ

ΤΡΟΠΟΠΟΙΗΣΗ ΡΥΜΟΤΟΜΙΚΟΥ ΣΧΕΔΙΟΥ ΣΤΟ Ο.Τ. 176Α

ΚΛΙΜΑΚΑ 1:500

ΣΥΝΤΕΤ/ΝΕΣ ΚΟΡΥΦΩΝ ΟΙΚΟΔΟΜΙΚΟ ΤΕΤΡΑΓΩΝΟ 176Α	X	Y
Τ1	312126.427	755591.584
Τ2	312128.124	755590.088
Τ3	312128.357	755555.887
Τ4	312125.574	755554.972
Τ5	312078.315	755573.311
Τ6	312082.578	755596.686
Ε=1475.70 τ.μ		

ΜΕΤΑ ΤΗΝ ΤΡΟΠΟΠΟΙΗΣΗ ΤΟΥ Ο.Τ. 176Α ΟΙ ΝΕΕΣ ΣΥΝΤΕΤΑΓΜΕΝΕΣ ΤΩΝ ΚΟΡΥΦΩΝ ΕΙΝΑΙ

ΣΥΝΤΕΤ/ΝΕΣ ΚΟΡΥΦΩΝ ΟΙΚΟΔΟΜΙΚΟ ΤΕΤΡΑΓΩΝΟ 176Α	X	Y
Τ1	312126.427	755591.584
Τ2	312128.124	755590.088
Τ3	312128.357	755555.887
Τ4	312125.574	755554.972
Τ5'	312077.08	755573.79
Τ6'	312081.28	755596.84
Ε=1506.38 τ.μ		

ΥΠΟΜΝΗΜΑ ΤΡΟΠΟΠΟΙΗΣΗΣ
ΠΑΡΑΜΕΝΟΥΣΑ ΣΕ ΙΣΧΥ ΡΥΜΟΤΟΜΙΑ
ΚΑΤΑΡΓΟΥΜΕΝΗ ΡΥΜΟΤΟΜΙΑ
ΠΡΟΤΕΙΝΟΜΕΝΗ ΡΥΜΟΤΟΜΙΑ

ΔΙΑΤΑΓΜΑ ΡΥΜΟΤΟΜΙΑΣ
ΕΠΑ 31/ 19-07-91 ΦΕΚ 618Δ/17-09-91

Το Διαγραμμα αυτο συνοδευει την αποφαση του Νομαρχη Πελλας με αριθμο 21137/02/5-3-03 που αφορα την αναθεωρηση του εγκεκριμενου ρυμοτομικου σχεδιου Εδεσσας για την τροποποιηση των ρυμοτομικων και οικοδομικων γραμμων, στα Ο.Τ. 177 και 176α

ΕΔΕΣΣΑ 5 ΜΑΡΤΙΟΥ 2003
ΘΕΩΡΗΘΗΚΕ